


*Superficie variable según vivienda

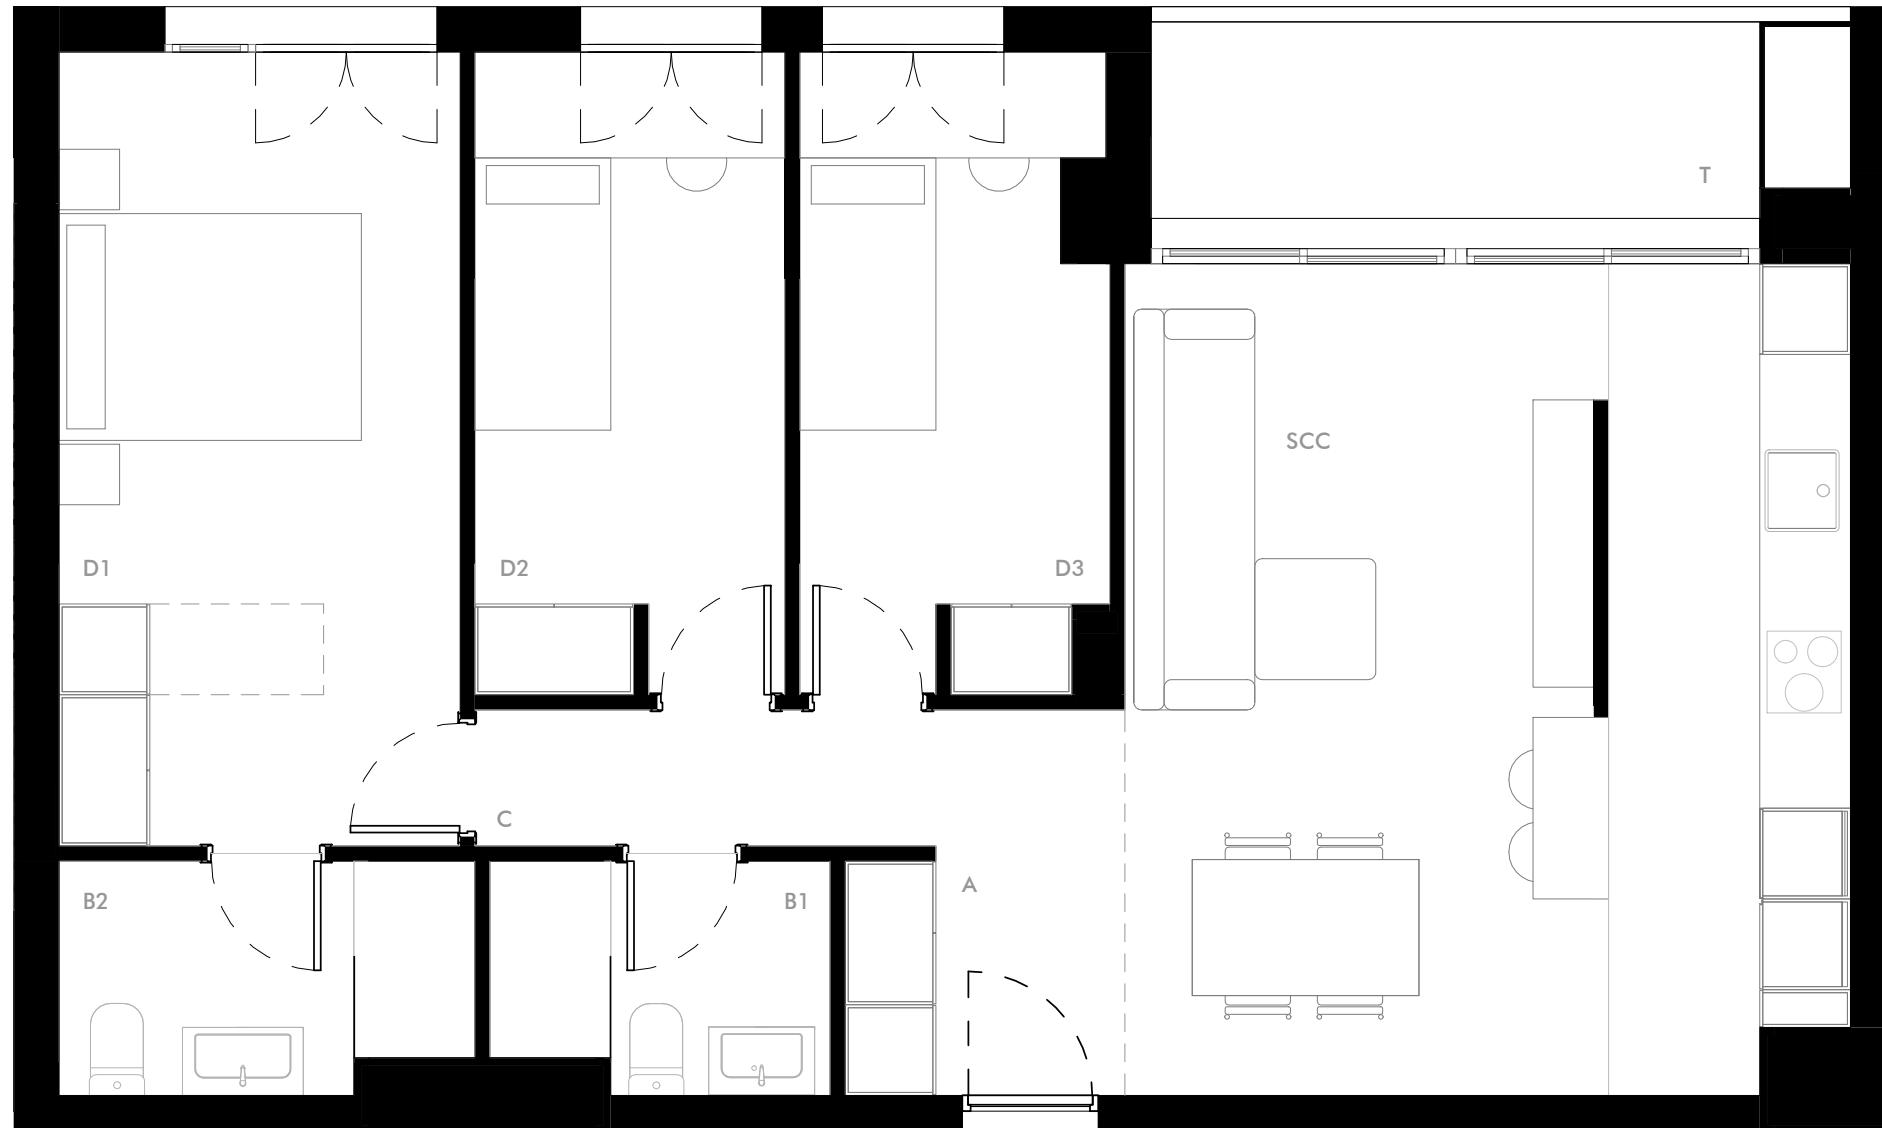

SUPERFICIES ÚTILES




| | | |
|-----|--------------------------|----------------------|
| A | Acceso | 4.10 m ² |
| C | Circulaciones | 2.75 m ² |
| SCC | Salón - Comedor - Cocina | 25.80 m ² |
| D1 | Dormitorio 1 | 13.90 m ² |
| D2 | Dormitorio 2 | 8.65 m ² |
| D3 | Dormitorio 3 | 8.25 m ² |
| B1 | Baño 1 | 4.05 m ² |
| B2 | Baño 2 | 3.25 m ² |

TOTAL SUPERFICIE ÚTIL 70.75 m²

| | | |
|---|--------------------------------|----------------------|
| - | SUPERFICIE CONSTRUIDA INTERIOR | 81.60 m ² |
| T | SUPERFICIE TERRAZA CUBIERTA | 7.65 m ² |

TOTAL SUPERFICIE CONSTRUIDA 89.25 m²

TOTAL SUPERFICIE CONSTRUIDA CON ELEMENTOS COMUNES 102.55 m²

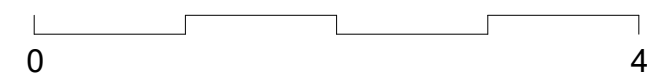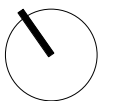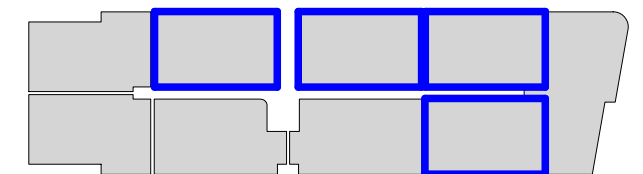

DeterHomes

Plano sujeto a posibles modificaciones por razones o exigencias de índole técnica o jurídica. Las superficies y las cotas son aproximadas. Cocina y amueblamiento orientativo, sin valor contractual.