


*Superficie variable según vivienda

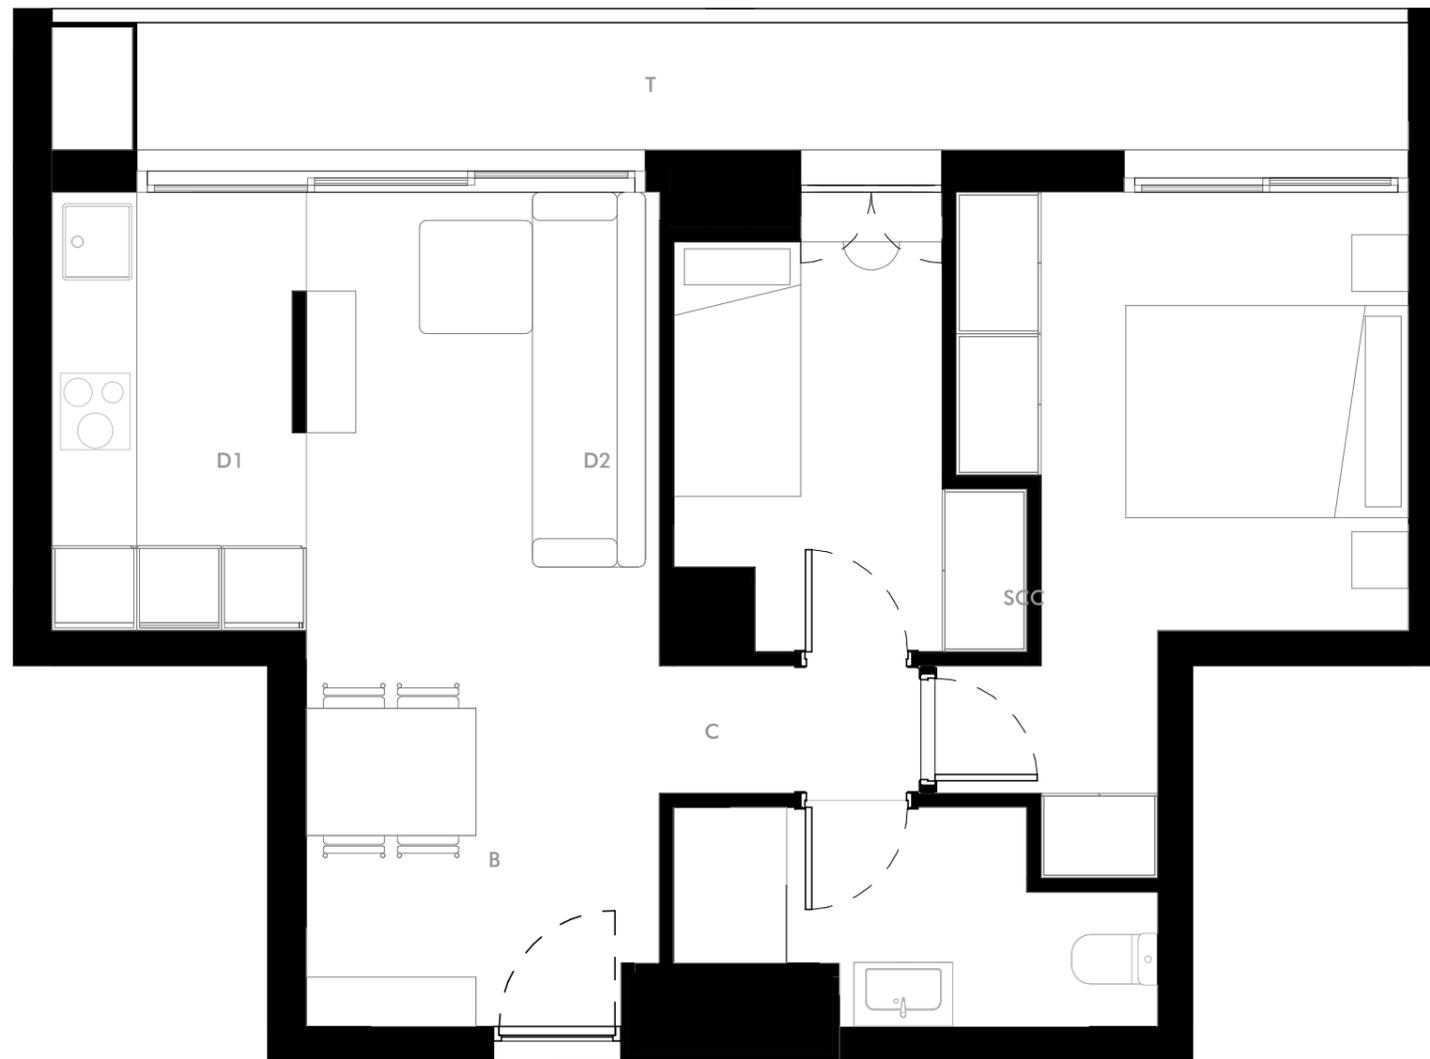



SUPERFICIES ÚTILES

C	Circulaciones	1.65 m ²
SCC	Salón - Comedor - Cocina	20.10 m ²
D1	Dormitorio 1	11.35 m ²
D2	Dormitorio 2	6.20 m ²
B	Baño	4.20 m ²
TOTAL SUPERFICIE ÚTIL		43.50 m²

-	SUPERFICIE CONSTRUIDA INTERIOR	50.95 m ²
T	SUPERFICIE TERRAZA CUBIERTA	11.35 m ²

TOTAL SUPERFICIE CONSTRUIDA 62.30 m²

TOTAL SUPERFICIE CONSTRUIDA CON ELEMENTOS COMUNES 71.55 m²

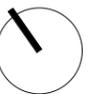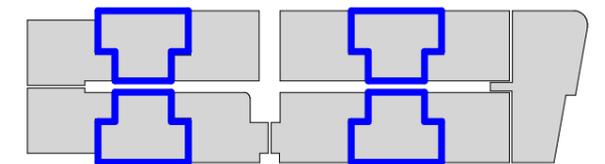

BeterHomes

Plano sujeto a posibles modificaciones por razones o exigencias de índole técnica o jurídica. Las superficies y las cotas son aproximadas. Cocina y amueblamiento orientativo, sin valor contractual.