


Ático
Tipo 21

*Superficie variable según vivienda

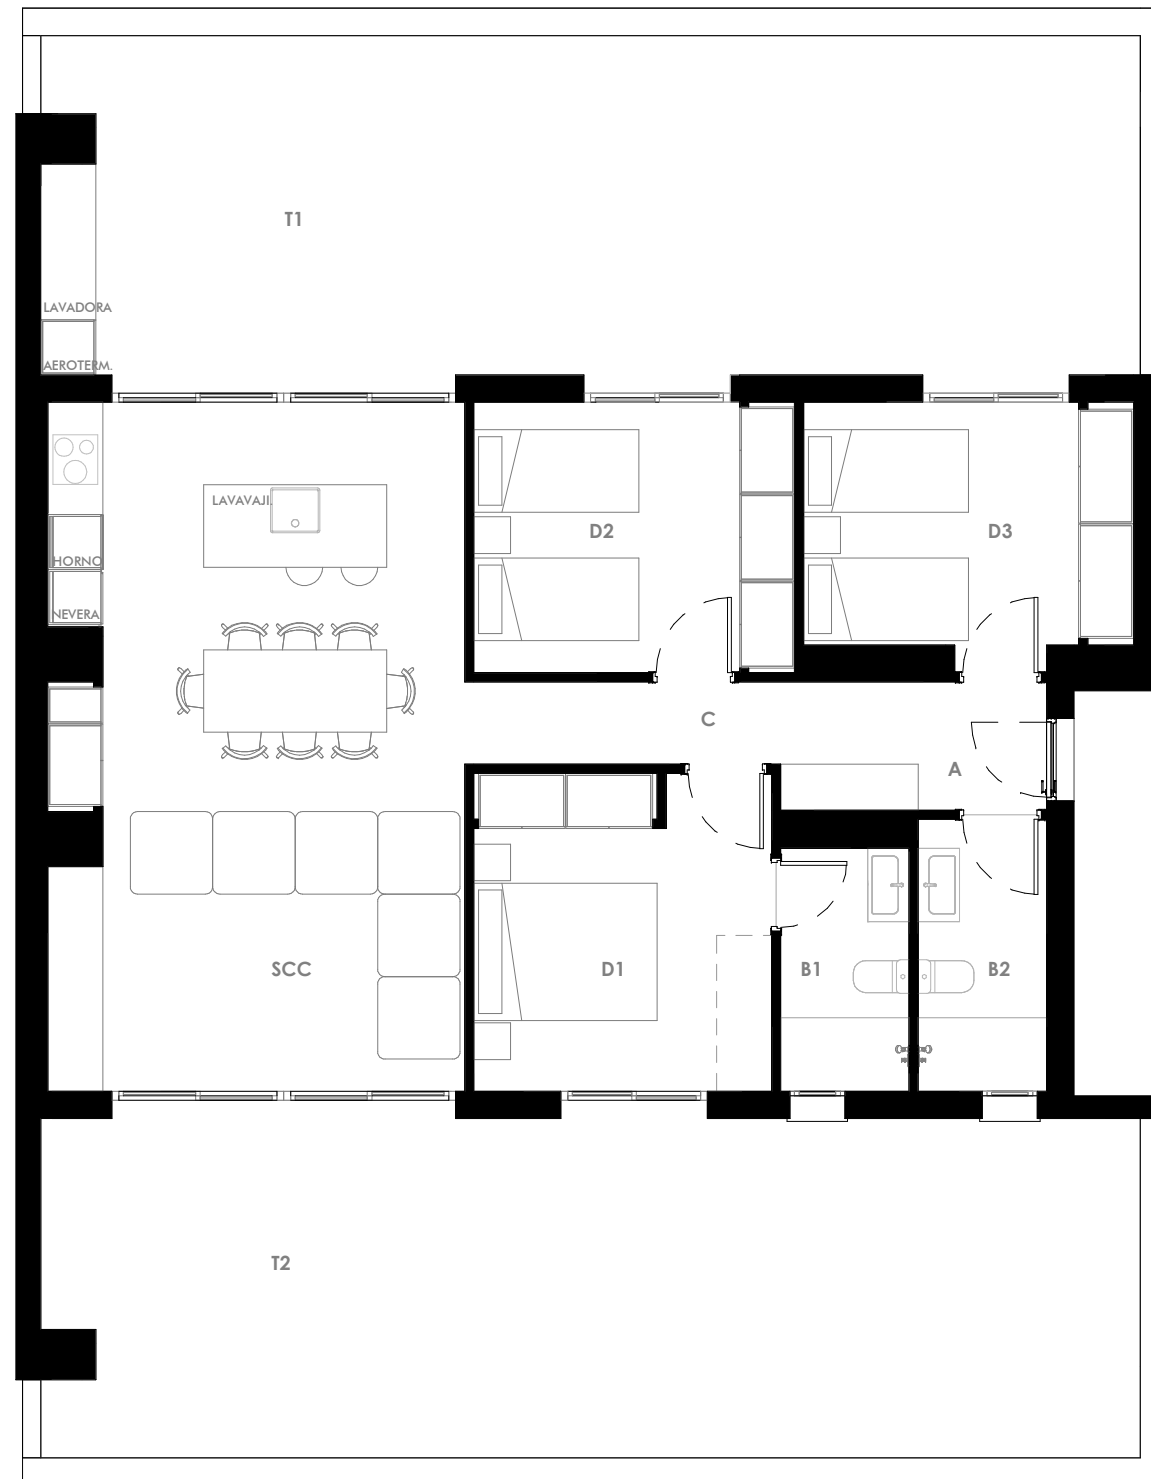

SUPERFICIES ÚTILES



A	Acceso	1.95 m ²
C	Circulación	5.20 m ²
SCC	Salón - Comedor - Cocina	33.45 m ²
B1	Baño 1	3.70 m ²
D1	Dormitorio 1	11.20 m ²
B2	Baño 2	4.15 m ²
D2	Dormitorio 2	10.30 m ²
D3	Dormitorio 3	9.80 m ²
T1	Terraza 1	45.45 m ²
T2	Terraza 2	45.10 m ²

TOTAL SUPERFICIE ÚTIL 170.30 m²

-	SUPERFICIE CONSTRUIDA INTERIOR	94.29 m ²
T	SUPERFICIE TERRAZA DESCUBIERTA	98.30 m ²

TOTAL SUPERFICIE CONSTRUIDA 192.59 m²

TOTAL SUPERFICIE CONSTRUIDA CON ELEMENTOS COMUNES 207.53 m²

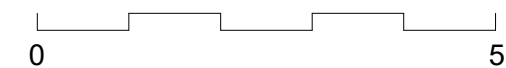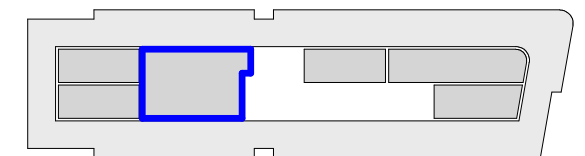

BeterHomes

Plano sujeto a posibles modificaciones por razones o exigencias de índole técnica o jurídica. Las superficies y las cotas son aproximadas. Cocina y amueblamiento orientativo, sin valor contractual.