


Planta baja
Tipo 6

*Superficie variable según vivienda

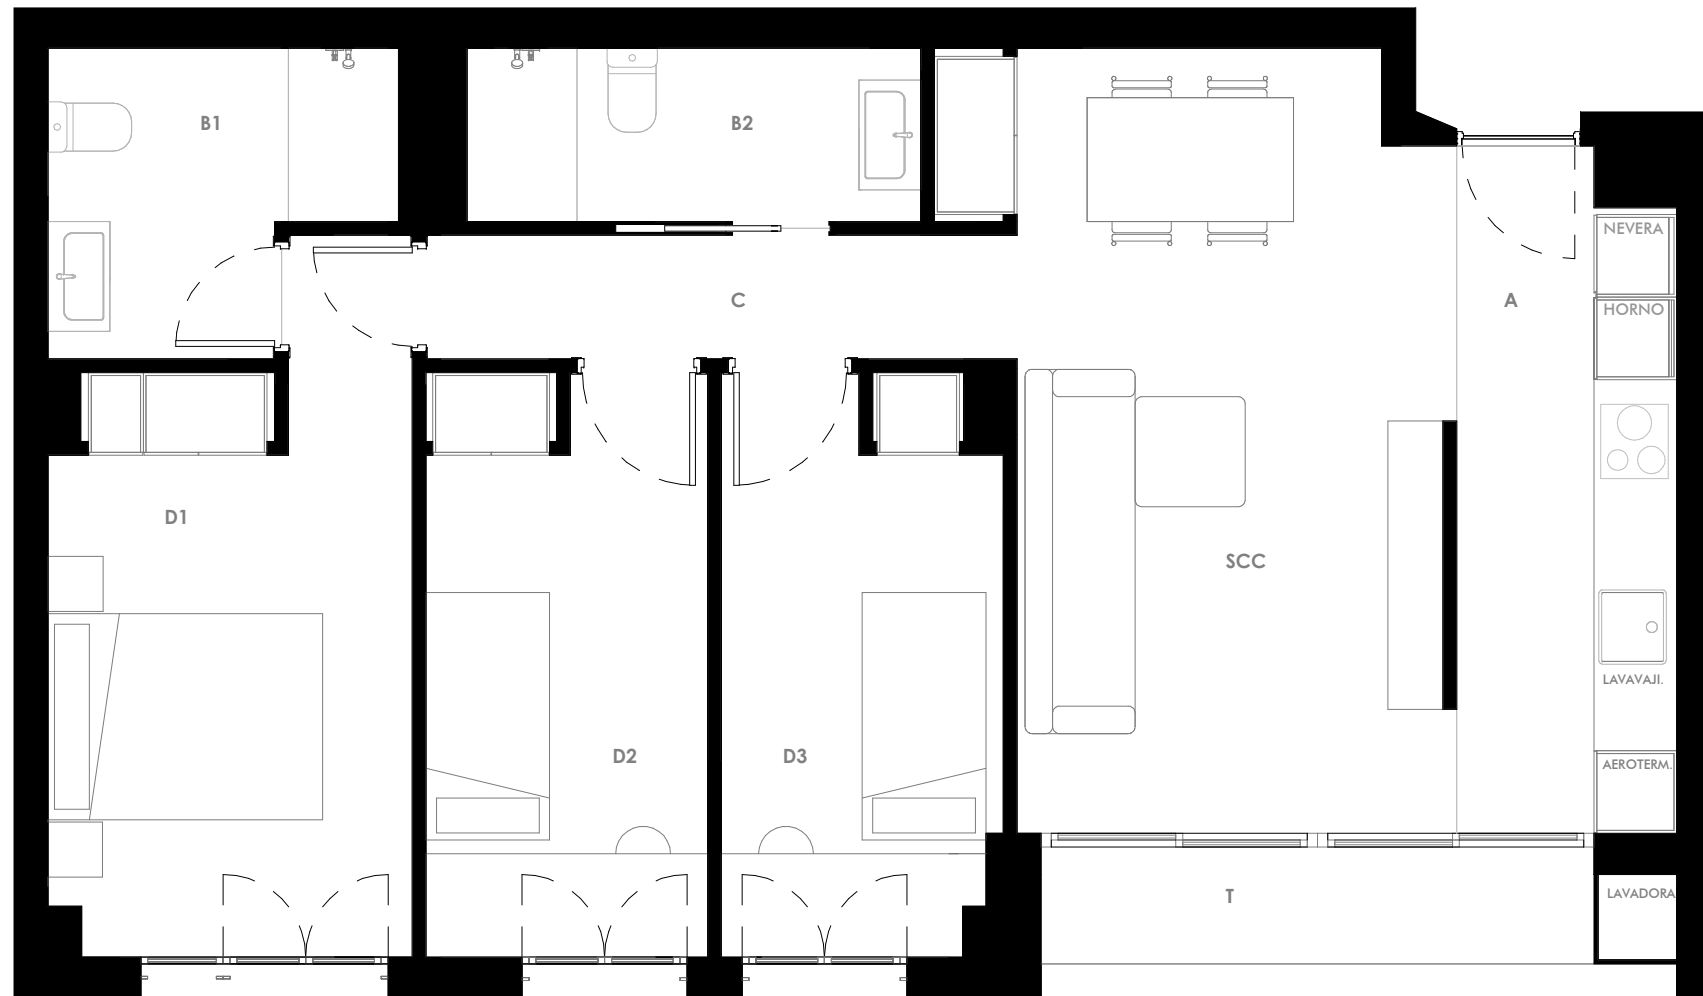

SUPERFICIES ÚTILES


A	Acceso	2.20 m ²
C	Circulaciones	3.30 m ²
SCC	Salón - Comedor - Cocina	24.55 m ²
D1	Dormitorio 1	11.85 m ²
D2	Dormitorio 2	8.60 m ²
D3	Dormitorio 3	8.30 m ²
B1	Baño 1	4.85 m ²
B2	Baño 2	4.15 m ²
T	Terraza	3.80 m ²

TOTAL SUPERFICIE ÚTIL 71.60 m²

-	SUPERFICIE CONSTRUIDA INTERIOR	79.88 m ²
T	SUPERFICIE TERRAZA CUBIERTA	5.25 m ²

TOTAL SUPERFICIE CONSTRUIDA 85.13 m²

TOTAL SUPERFICIE CONSTRUIDA CON ELEMENTOS COMUNES 97.79 m²

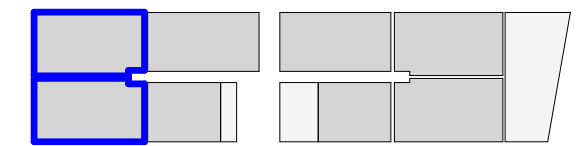

BeterHomes

Plano sujeto a posibles modificaciones por razones o exigencias de índole técnica o jurídica. Las superficies y las cotas son aproximadas. Cocina y amueblamiento orientativo, sin valor contractual.