


Planta tipo
Tipo 4

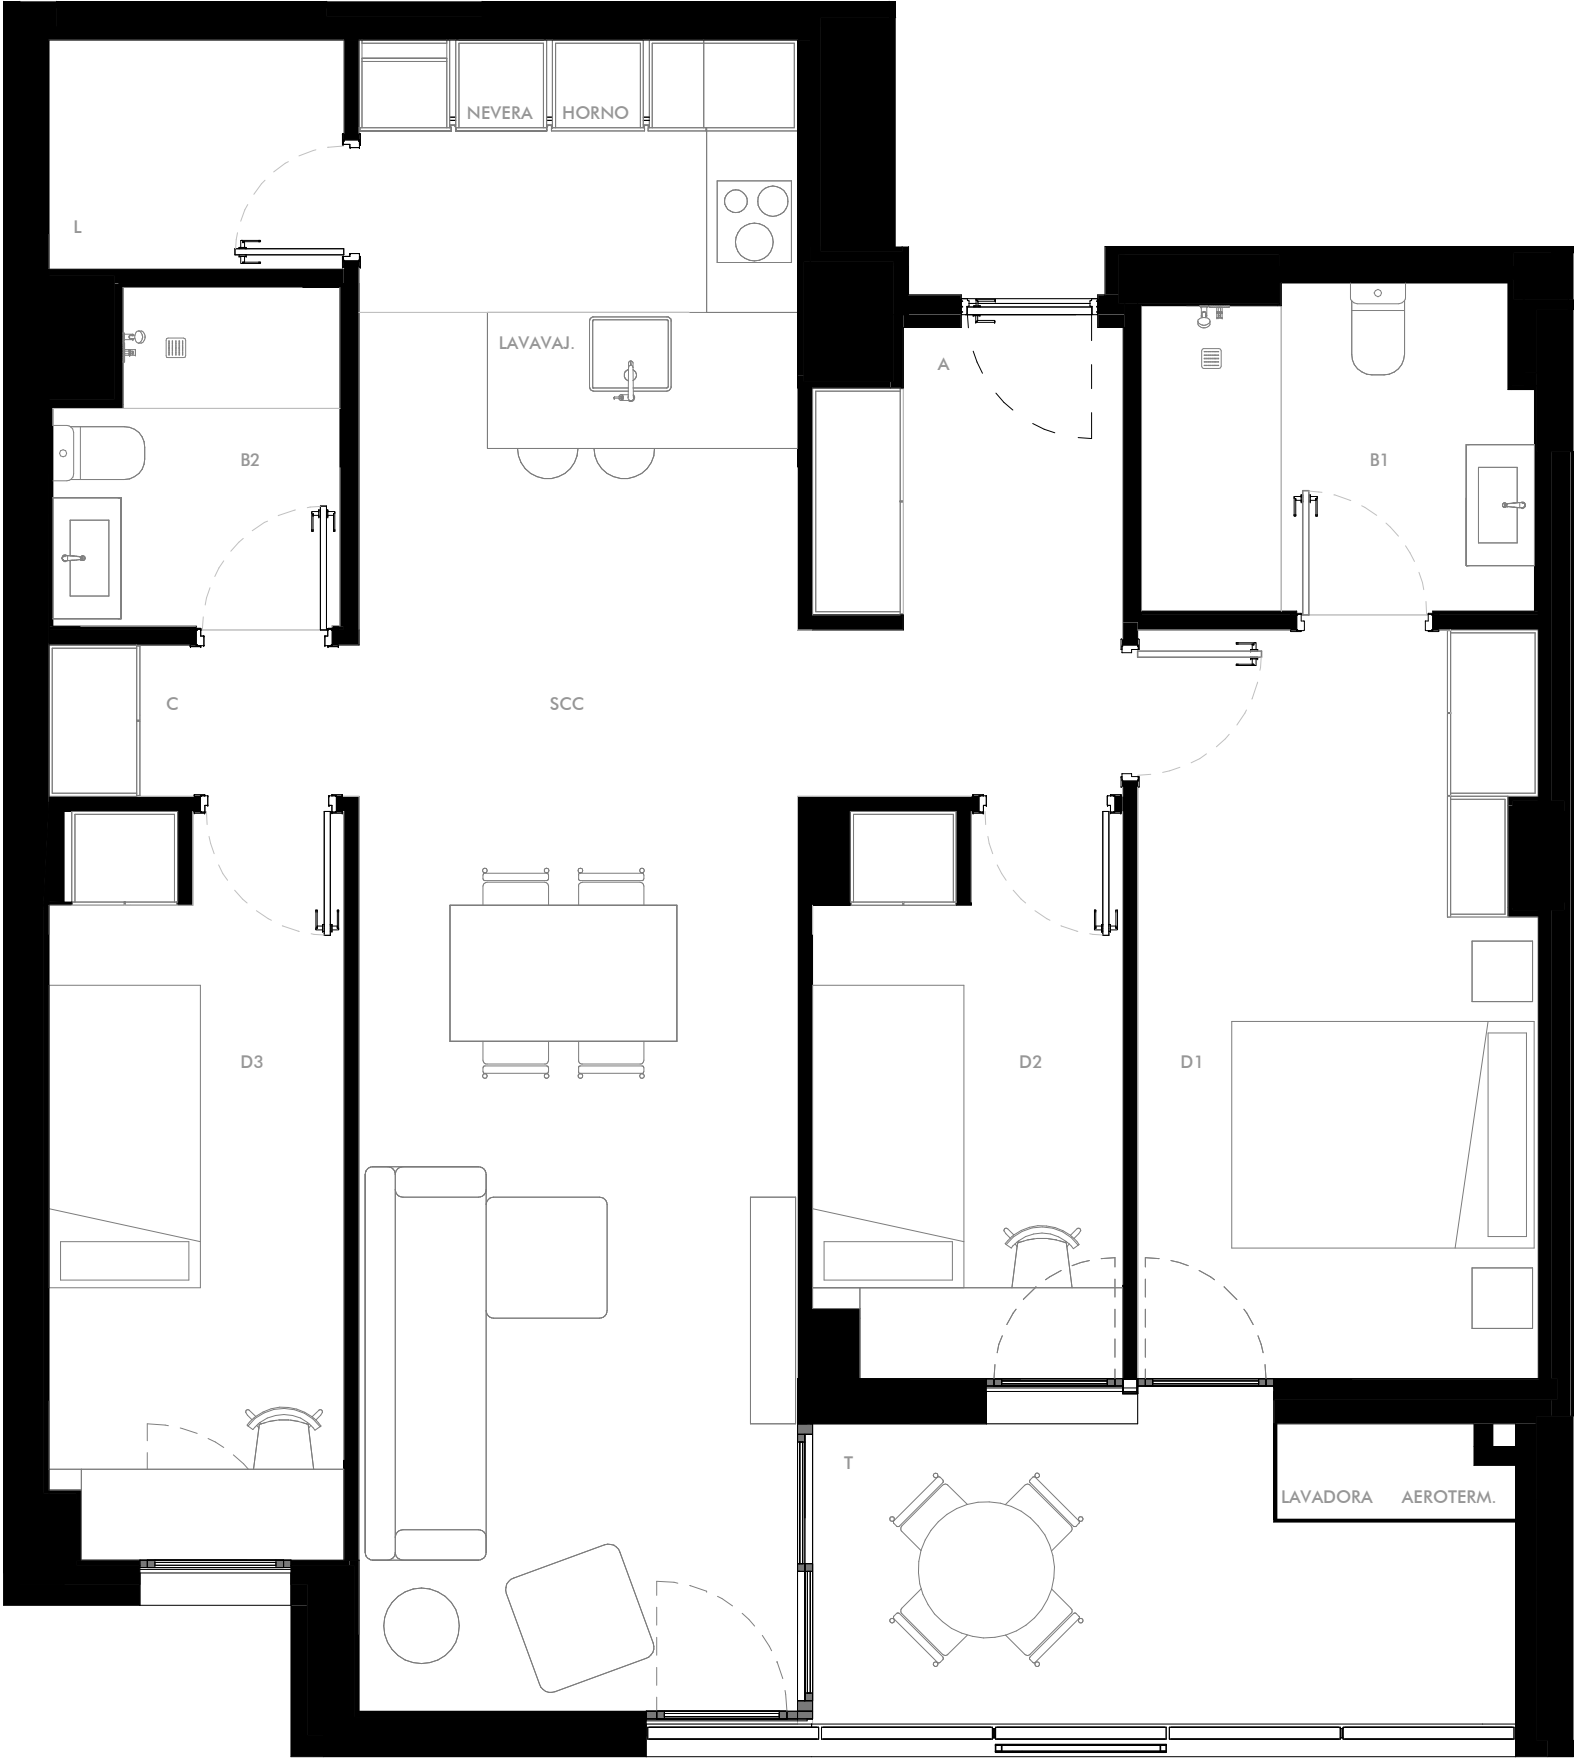

*Superficie variable según vivienda

SUPERFICIES ÚTILES



A	Acceso	6.15 m ²
C	Circulaciones	2.05 m ²
SCC	Salón - Comedor - Cocina	32.00 m ²
L	Lavadero	2.90 m ²
D1	Dormitorio 1	12.95 m ²
D2	Dormitorio 2	7.30 m ²
D3	Dormitorio 3	9.40 m ²
B1	Baño 1	5.35 m ²
B2	Baño 2	3.85 m ²
T	Terraza	9.20 m ²

TOTAL SUPERFICIE ÚTIL 91.15 m²

SUPERFICIE CONSTRUIDA INTERIOR 97.65 m²
SUPERFICIE CONSTRUIDA EXTERIOR 10.65 m²

TOTAL SUPERFICIE CONSTRUIDA 108.30 m²

**TOTAL SUPERFICIE CONSTRUIDA
CON ELEMENTOS COMUNES** 129.20 m²

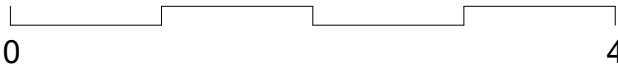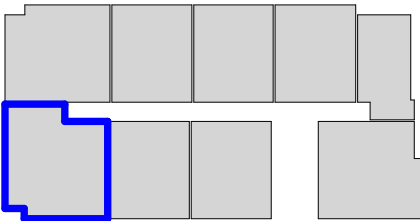

BeterHomes²

Plano sujeto a posibles modificaciones por razones o exigencias de índole técnica o jurídica. Las superficies y las cotas son aproximadas. Cocina y amueblamiento orientativo, sin valor contractual.