


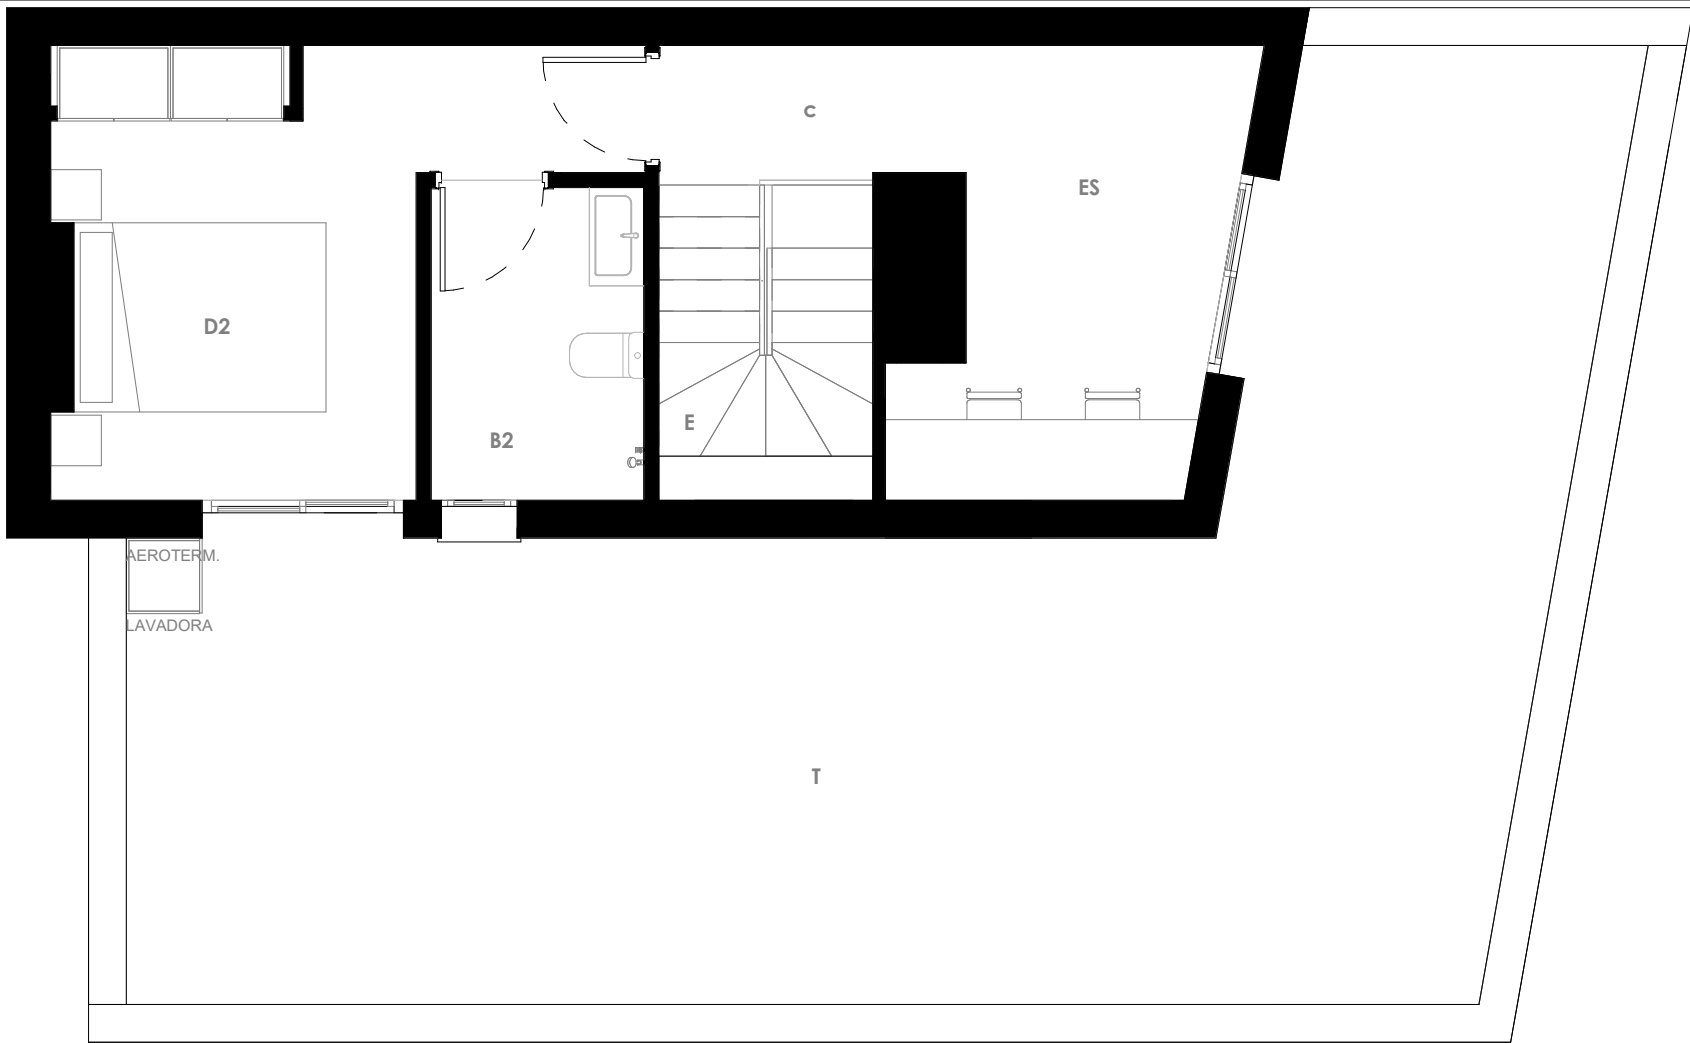

Tipo 18 - Planta 4ª

Vivienda 46

*Superficie variable según vivienda

SUPERFICIES ÚTILES




A	Acceso	4.65 m ²
SCC	Salón - Comedor - Cocina	24.60 m ²
B1	Baño 1	3.30 m ²
D1	Dormitorio 1	9.65 m ²
E	Escalera	3.65 m ²
C	Circulaciones	2.60 m ²
B2	Baño 2	4.30 m ²
D2	Dormitorio 2	12.20 m ²
D3	Estudio	7.40 m ²
T	Terraza	52.25 m ²

TOTAL SUPERFICIE ÚTIL 124.60 m²

-	SUPERFICIE CONSTRUIDA	92.79 m ²
T	INTERIOR	58.25 m ²

TOTAL SUPERFICIE CONSTRUIDA 151.03 m²

TOTAL SUPERFICIE CONSTRUIDA CON ELEMENTOS COMUNES 165.74 m²

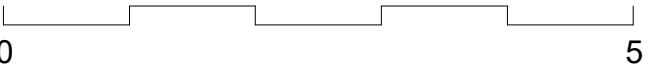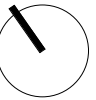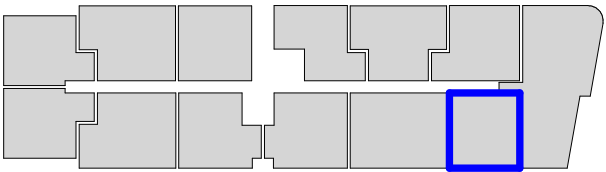

BeterHomes

Plano sujeto a posibles modificaciones por razones o exigencias de índole técnica o jurídica. Las superficies y las cotas son aproximadas. Cocina y amueblamiento orientativo, sin valor contractual.