


*Superficie variable según vivienda

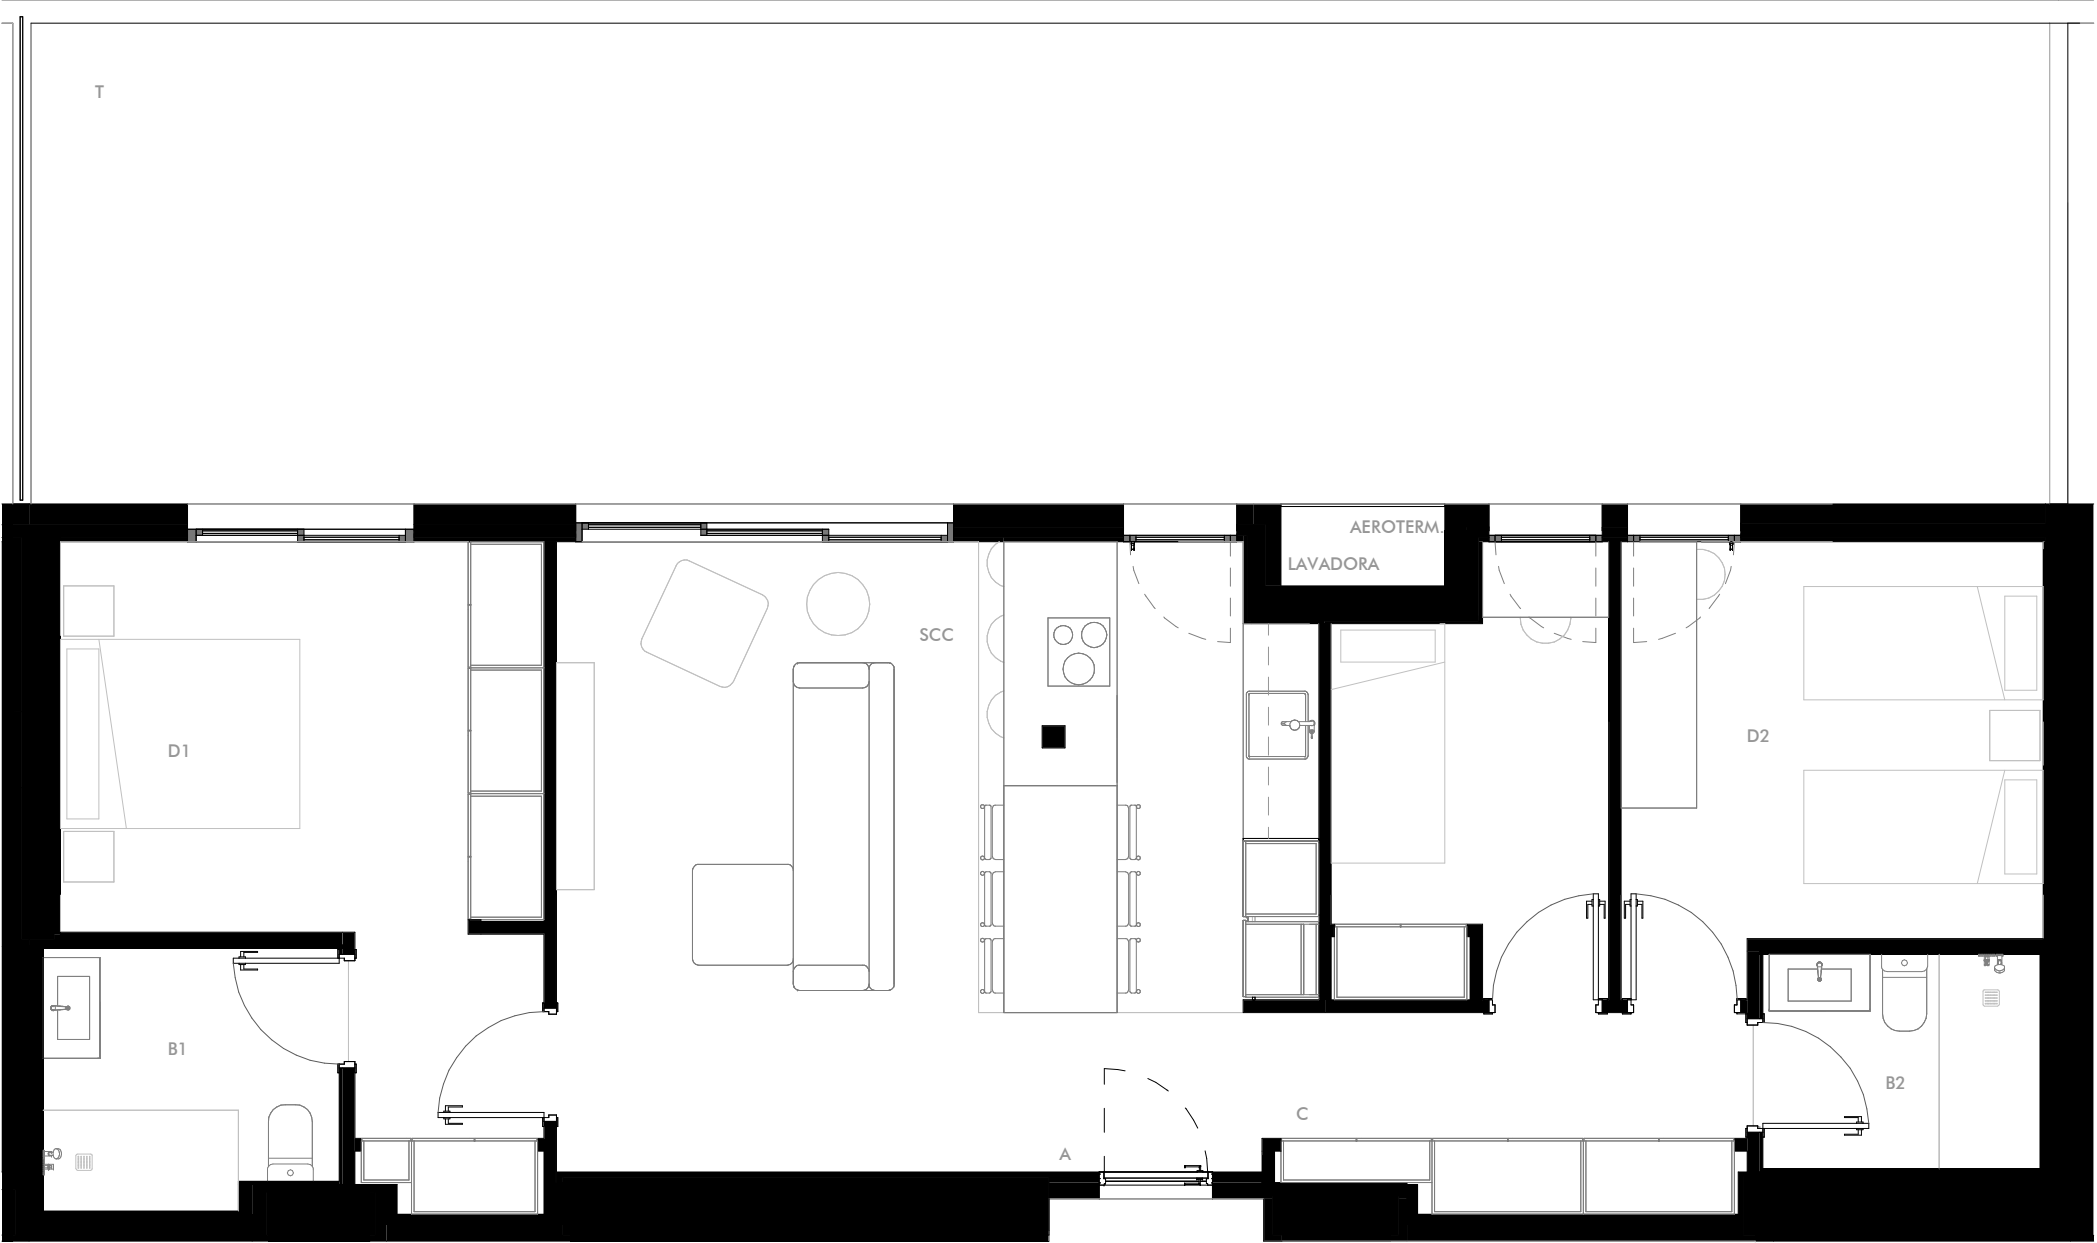

SUPERFICIES ÚTILES

A	Acceso	2.55 m ²
C	Circulaciones	5.75 m ²
SCC	Salón - Comedor - Cocina	27.05 m ²
D1	Dormitorio 1	15.10 m ²
D2	Dormitorio 2	7.15 m ²
D3	Dormitorio 3	11.00 m ²
B1	Baño 1	4.70 m ²
B2	Baño 2	3.70 m ²
T	Terraza	62.10 m ²



TOTAL SUPERFICIE ÚTIL 139.10 m²

SUPERFICIE CONSTRUIDA INTERIOR 90.25 m²

SUPERFICIE CONSTRUIDA EXTERIOR 64.65 m²

TOTAL SUPERFICIE CONSTRUIDA 154.90 m²

**TOTAL SUPERFICIE CONSTRUIDA
CON ELEMENTOS COMUNES** 173.30 m²

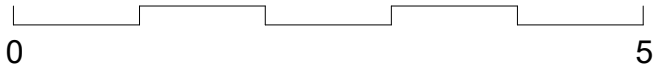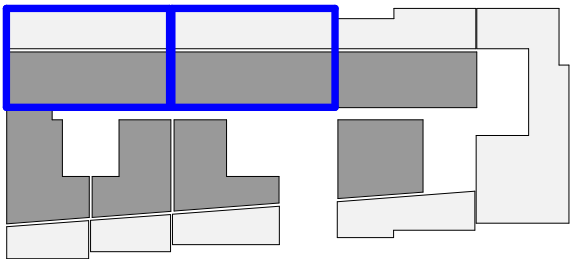

DeterHomes³

Plano sujeto a posibles modificaciones por razones o exigencias de índole técnica o jurídica. Las superficies y las cotas son aproximadas. Cocina y amueblamiento orientativo, sin valor contractual.