


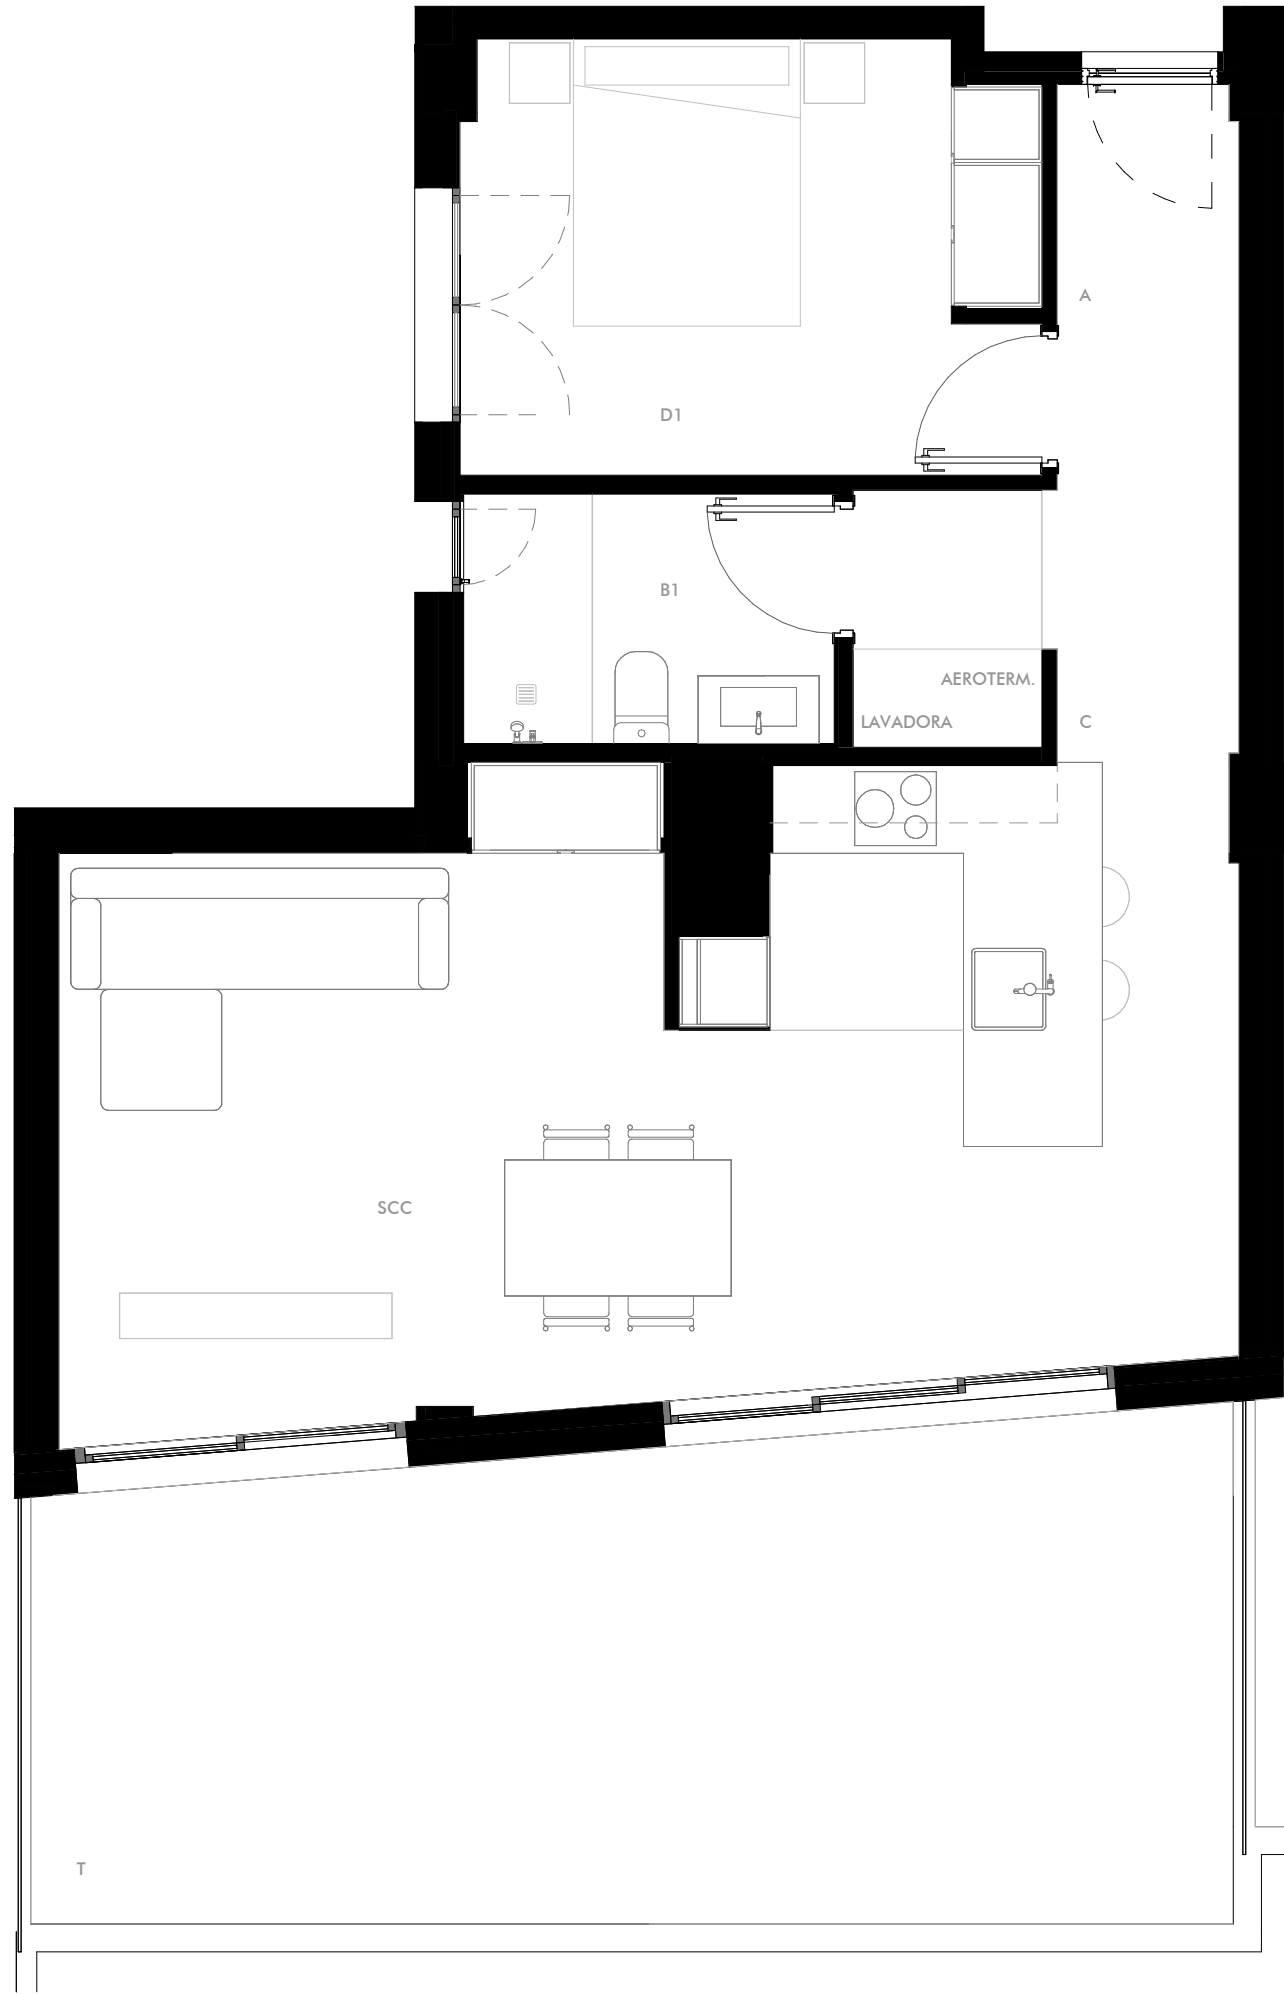

Planta ático

Tipo 17

*Superficie variable según vivienda

SUPERFICIES ÚTILES

A	Acceso	1.95 m ²
C	Circulaciones	3.40 m ²
SCC	Salón - Comedor - Cocina	30.45 m ²
D1	Dormitorio 1	10.75 m ²
B1	Baño 1	4.00 m ²
L	Lavadero	2.20 m ²
T	Terraza	24.95 m ²



TOTAL SUPERFICIE ÚTIL 77.70 m²

SUPERFICIE CONSTRUIDA INTERIOR 62.25 m²

SUPERFICIE CONSTRUIDA EXTERIOR 26.95 m²

TOTAL SUPERFICIE CONSTRUIDA 89.20 m²

TOTAL SUPERFICIE CONSTRUIDA
CON ELEMENTOS COMUNES 101.90 m²

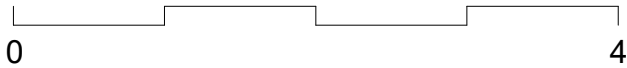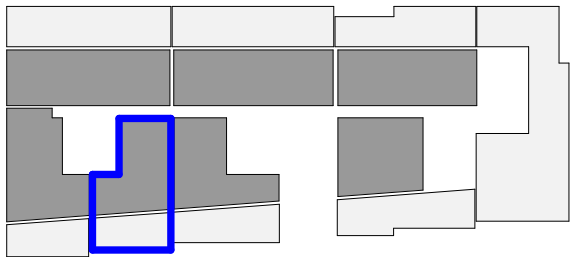

DeterHomes³

Plano sujeto a posibles modificaciones por razones o exigencias de índole técnica o jurídica. Las superficies y las cotas son aproximadas. Cocina y amueblamiento orientativo, sin valor contractual.