


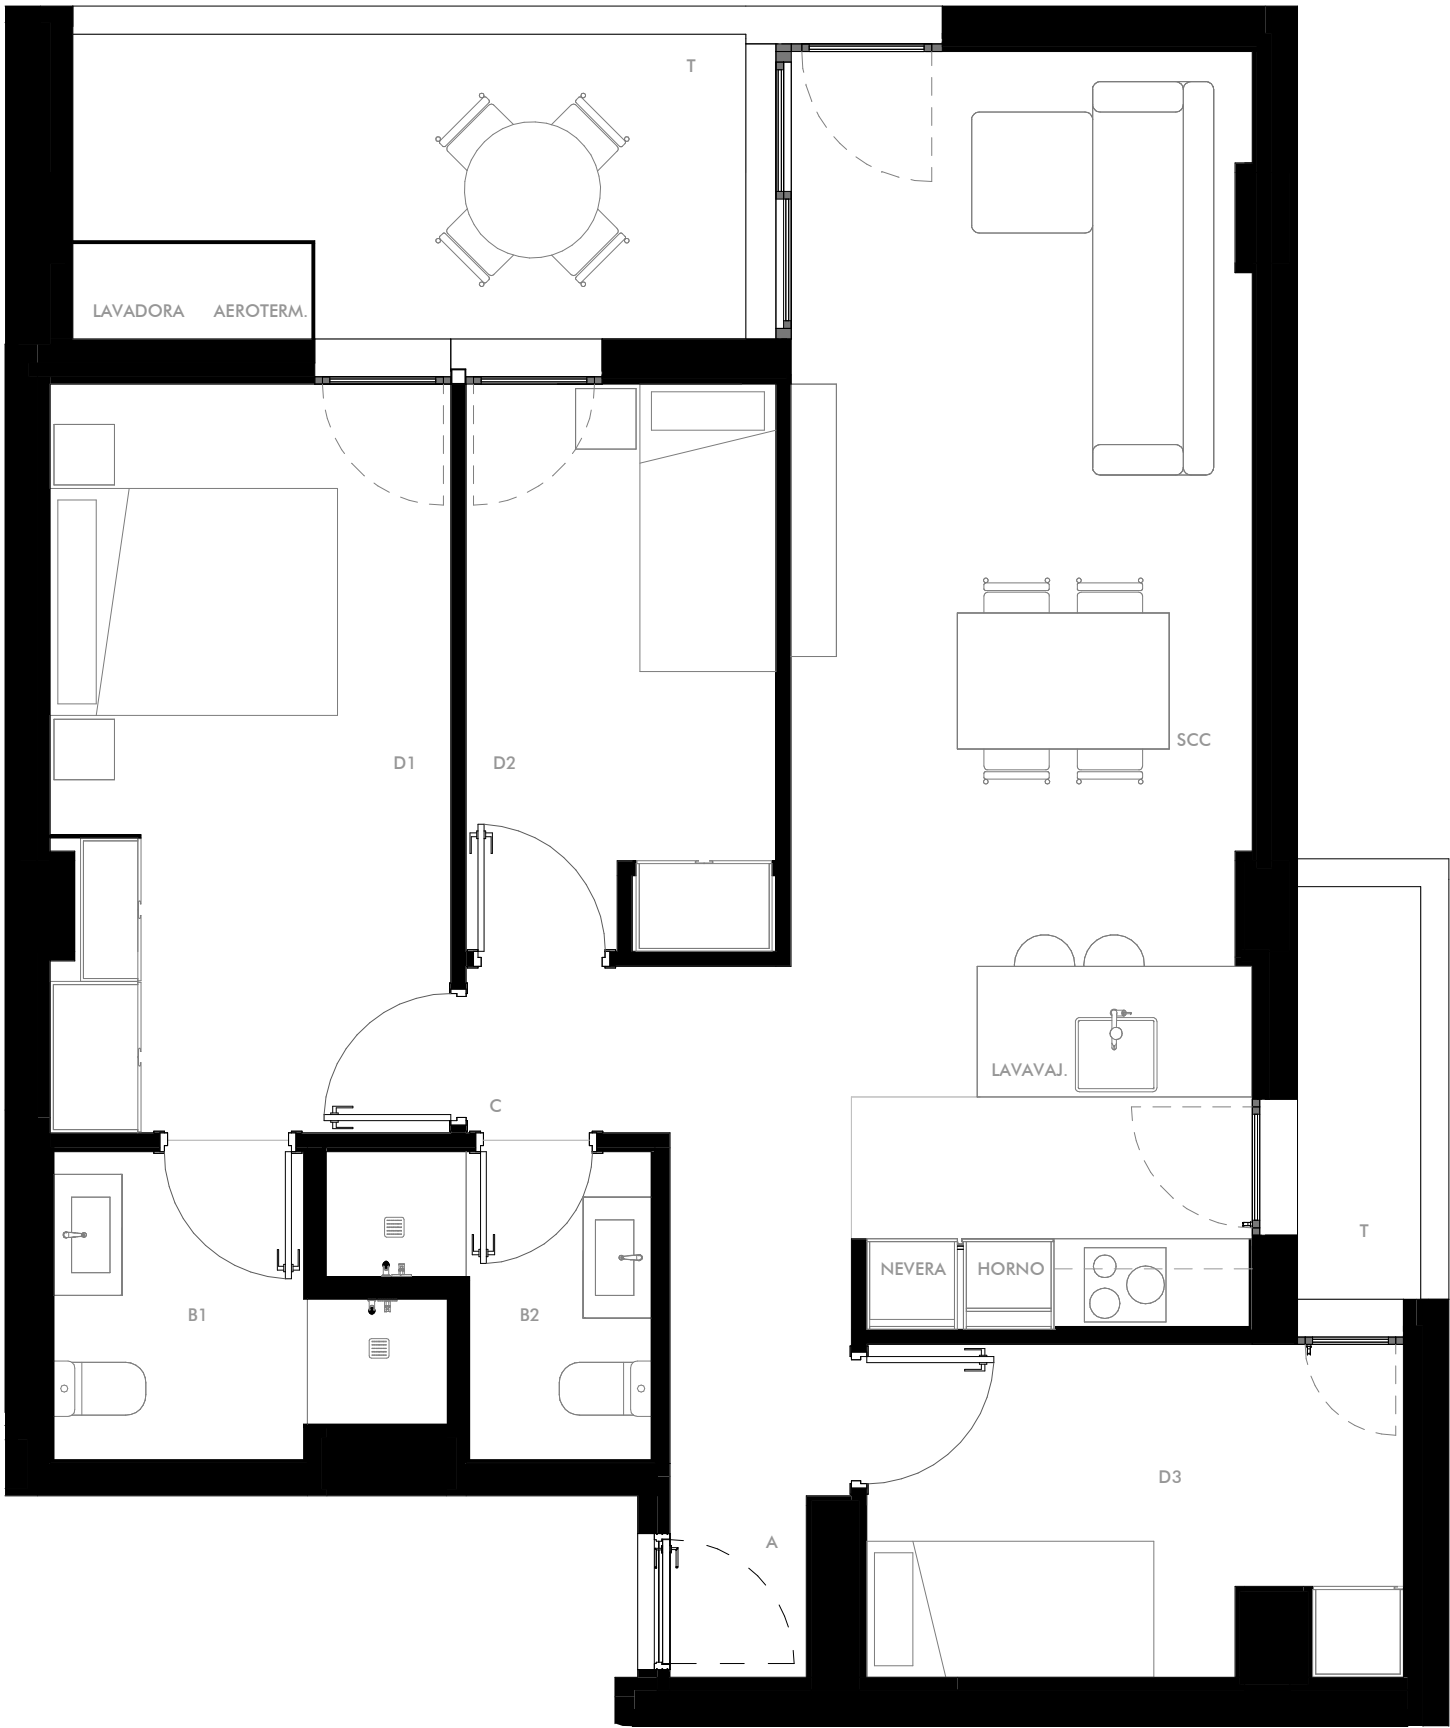

*Superficie variable según vivienda

SUPERFICIES ÚTILES

A	Acceso	3.10 m ²
C	Circulaciones	2.90 m ²
SCC	Salón - Comedor - Cocina	25.30 m ²
D1	Dormitorio 1	12.95 m ²
D2	Dormitorio 2	7.60 m ²
D3	Dormitorio 3	7.50 m ²
B1	Baño 1	4.10 m ²
B2	Baño 2	3.20 m ²
T	Terraza	11.15 m ²



TOTAL SUPERFICIE ÚTIL 77.80 m²

SUPERFICIE CONSTRUIDA INTERIOR 79.50 m²

SUPERFICIE CONSTRUIDA EXTERIOR 12.70 m²

TOTAL SUPERFICIE CONSTRUIDA 92.20 m²

**TOTAL SUPERFICIE CONSTRUIDA
CON ELEMENTOS COMUNES** 108.40 m²

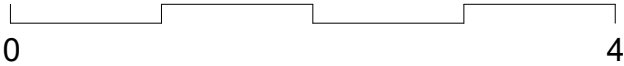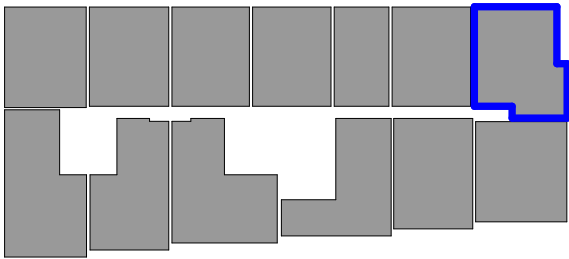

DeterHomes³

Plano sujeto a posibles modificaciones por razones o exigencias de índole técnica o jurídica. Las superficies y las cotas son aproximadas. Cocina y amueblamiento orientativo, sin valor contractual.