


*Superficie variable según vivienda

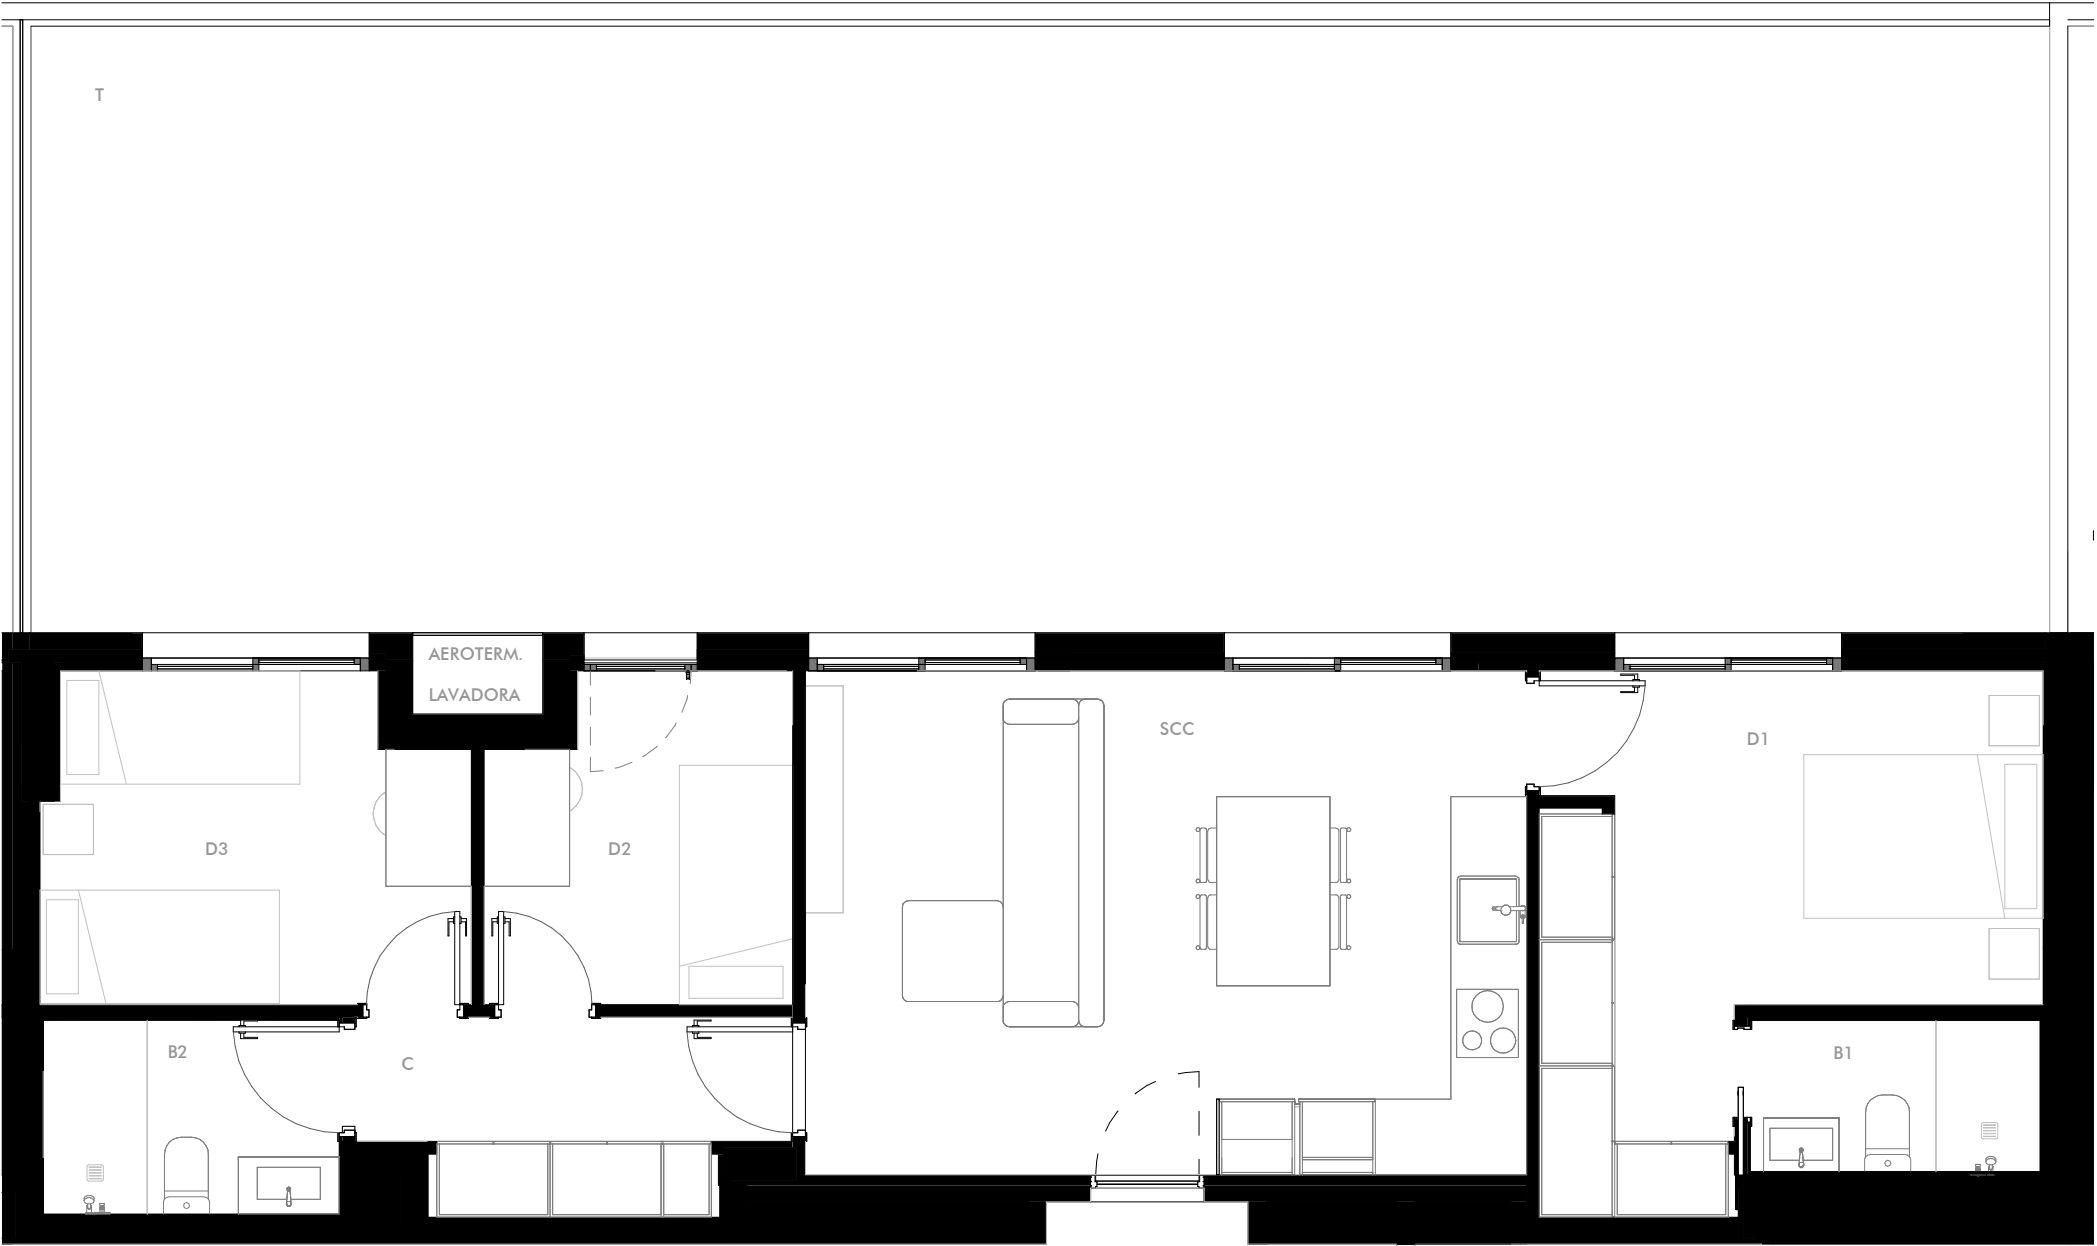

SUPERFICIES ÚTILES

C	Circulaciones	4.80 m ²
SCC	Salón - Comedor - Cocina	22.80 m ²
D1	Dormitorio 1	13.15 m ²
D2	Dormitorio 2	6.00 m ²
D3	Dormitorio 3	8.45 m ²
B1	Baño 1	2.75 m ²
B2	Baño 2	3.60 m ²
T	Terraza	77.65 m ²



TOTAL SUPERFICIE ÚTIL 139.20 m²

SUPERFICIE CONSTRUIDA INTERIOR 73.15 m²

SUPERFICIE CONSTRUIDA EXTERIOR 80.70 m²

TOTAL SUPERFICIE CONSTRUIDA 153.85 m²

**TOTAL SUPERFICIE CONSTRUIDA
CON ELEMENTOS COMUNES** 170.32 m²

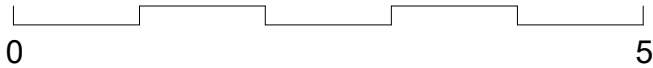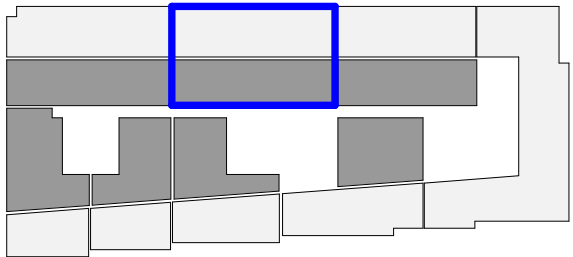

DeterHomes³

Plano sujeto a posibles modificaciones por razones o exigencias de índole técnica o jurídica. Las superficies y las cotas son aproximadas. Cocina y amueblamiento orientativo, sin valor contractual.