


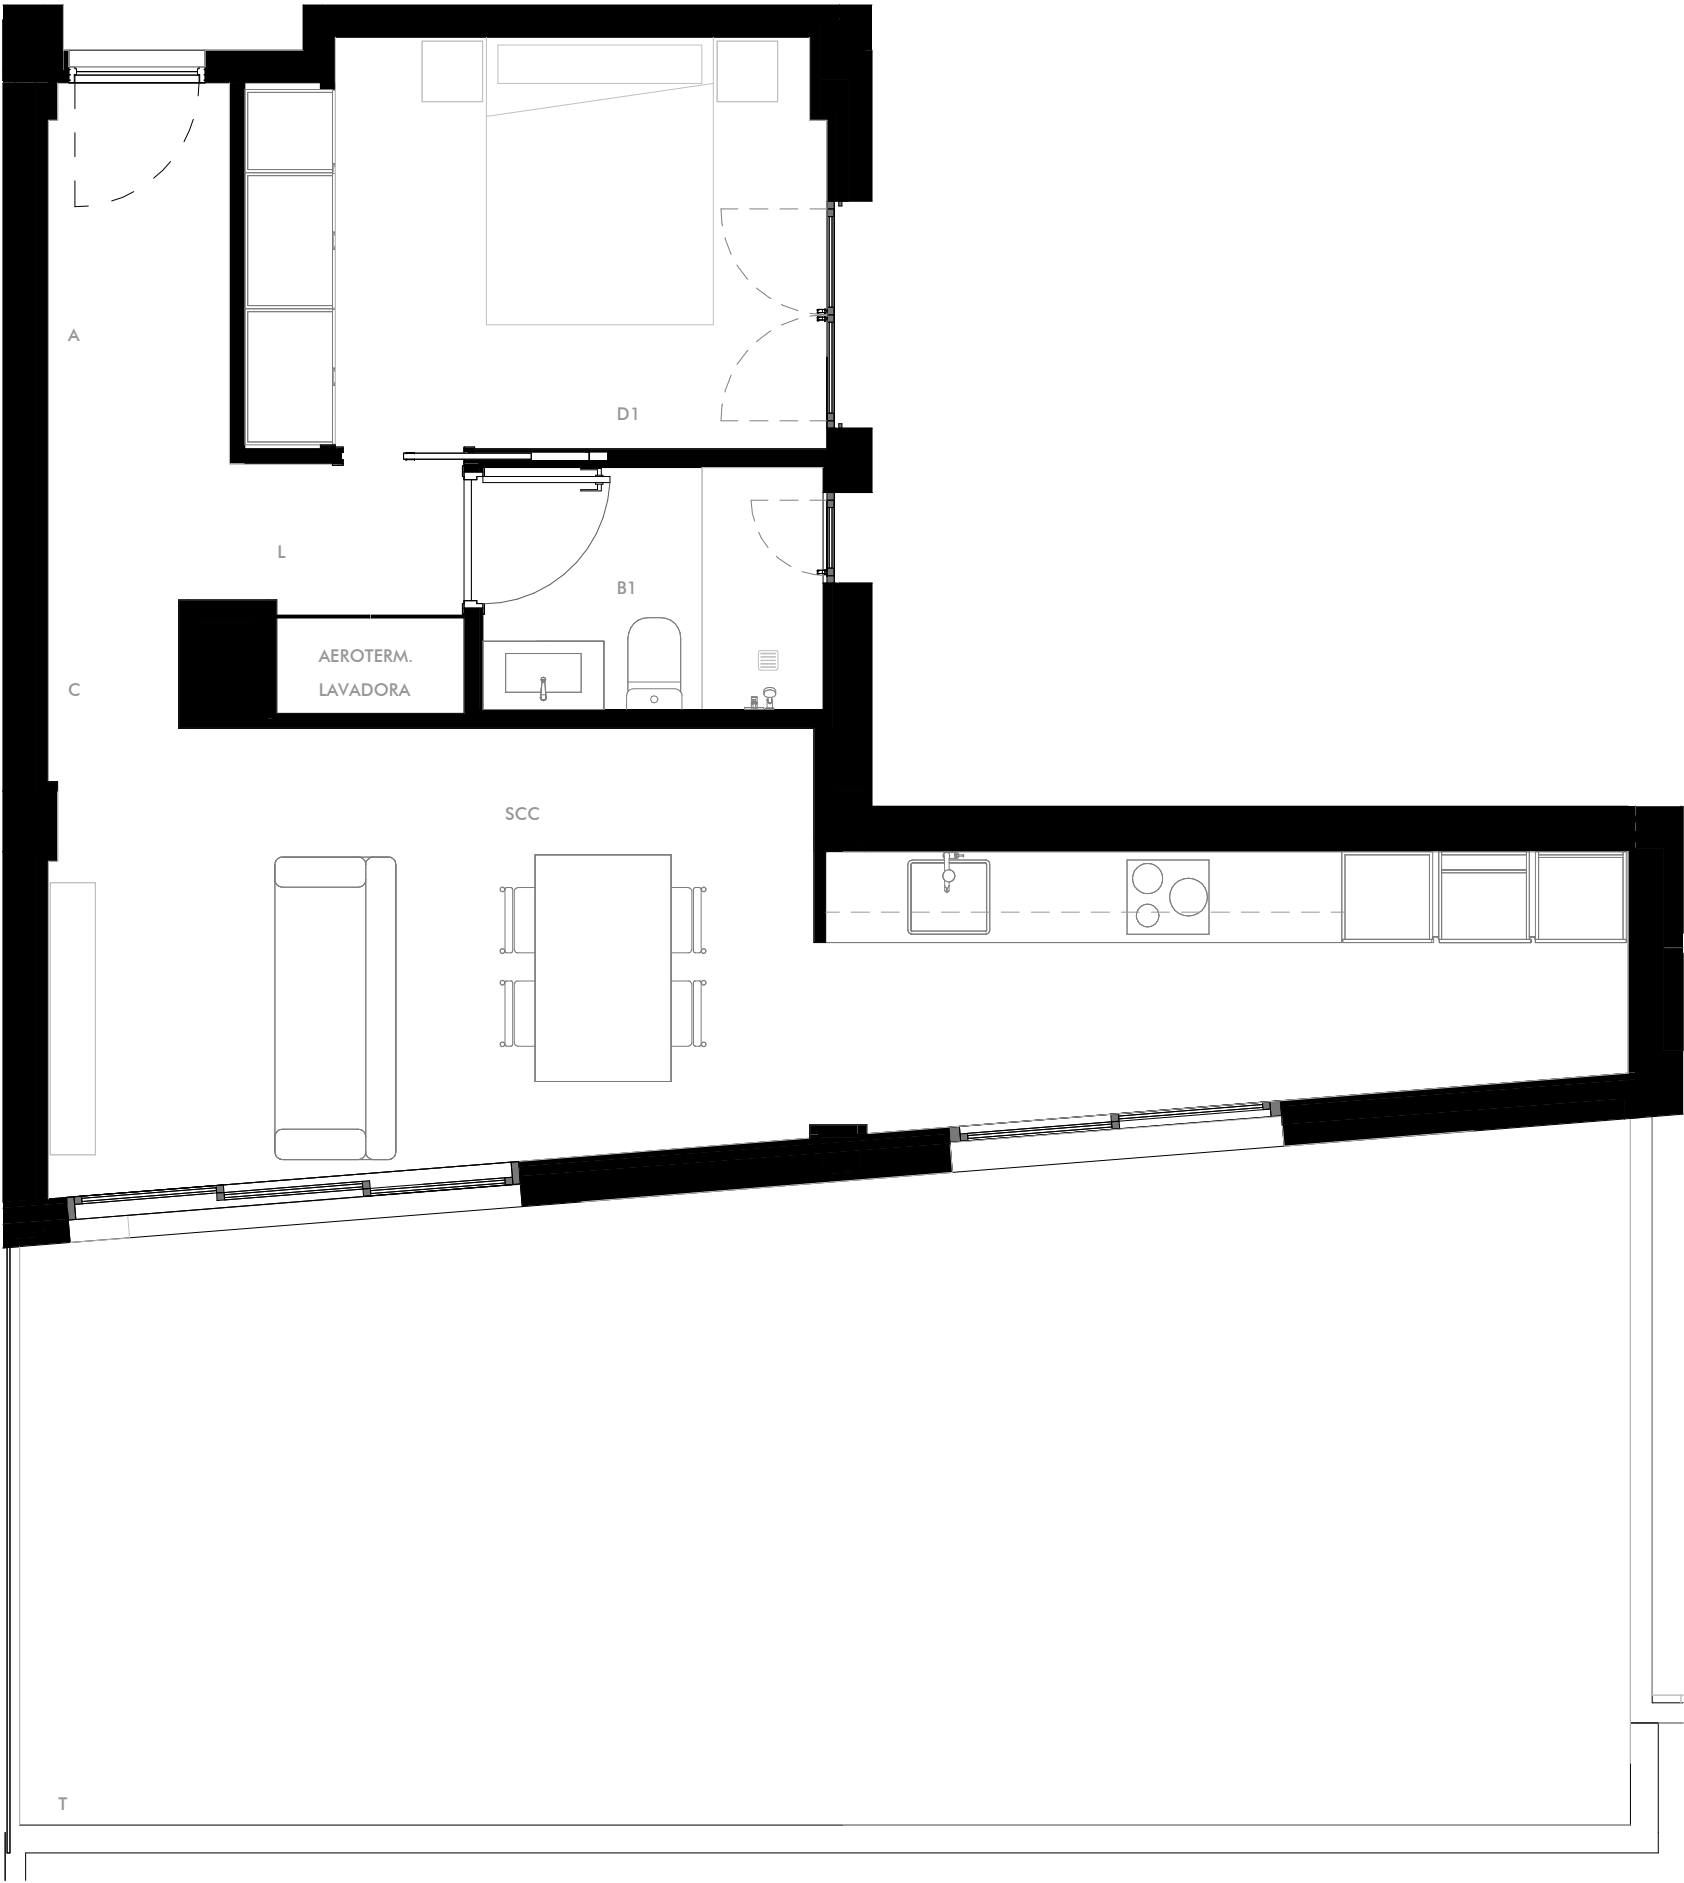

Planta ático

Tipo 18

*Superficie variable según vivienda

SUPERFICIES ÚTILES

A	Acceso	1.95 m ²
C	Circulaciones	2.85 m ²
SCC	Salón - Comedor - Cocina	23.65 m ²
D1	Dormitorio 1	10.20 m ²
B1	Baño 1	3.60 m ²
L	Lavadero	2.30 m ²
T	Terraza	45.25 m ²


TOTAL SUPERFICIE ÚTIL 89.80 m²

SUPERFICIE CONSTRUIDA INTERIOR 54.80 m²

SUPERFICIE CONSTRUIDA EXTERIOR 47.95 m²

TOTAL SUPERFICIE CONSTRUIDA 102.75 m²

**TOTAL SUPERFICIE CONSTRUIDA
CON ELEMENTOS COMUNES** 115.10 m²

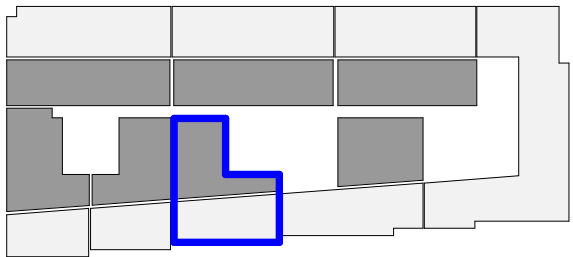

0 4

DeterHomes³

Plano sujeto a posibles modificaciones por razones o exigencias de índole técnica o jurídica. Las superficies y las cotas son aproximadas. Cocina y amueblamiento orientativo, sin valor contractual.